


- TEE KAITSETSOON
- TULEOHUTUSKUA PIIR
- OLEMASOLEV HOONE
- VÕIMALIK HOONE (täpsustatakse projektiga)
- PLANEERITAV HOONESTUSALA
- OLEMASOLEV LADU
- PLANEERITUD HALJASMAA

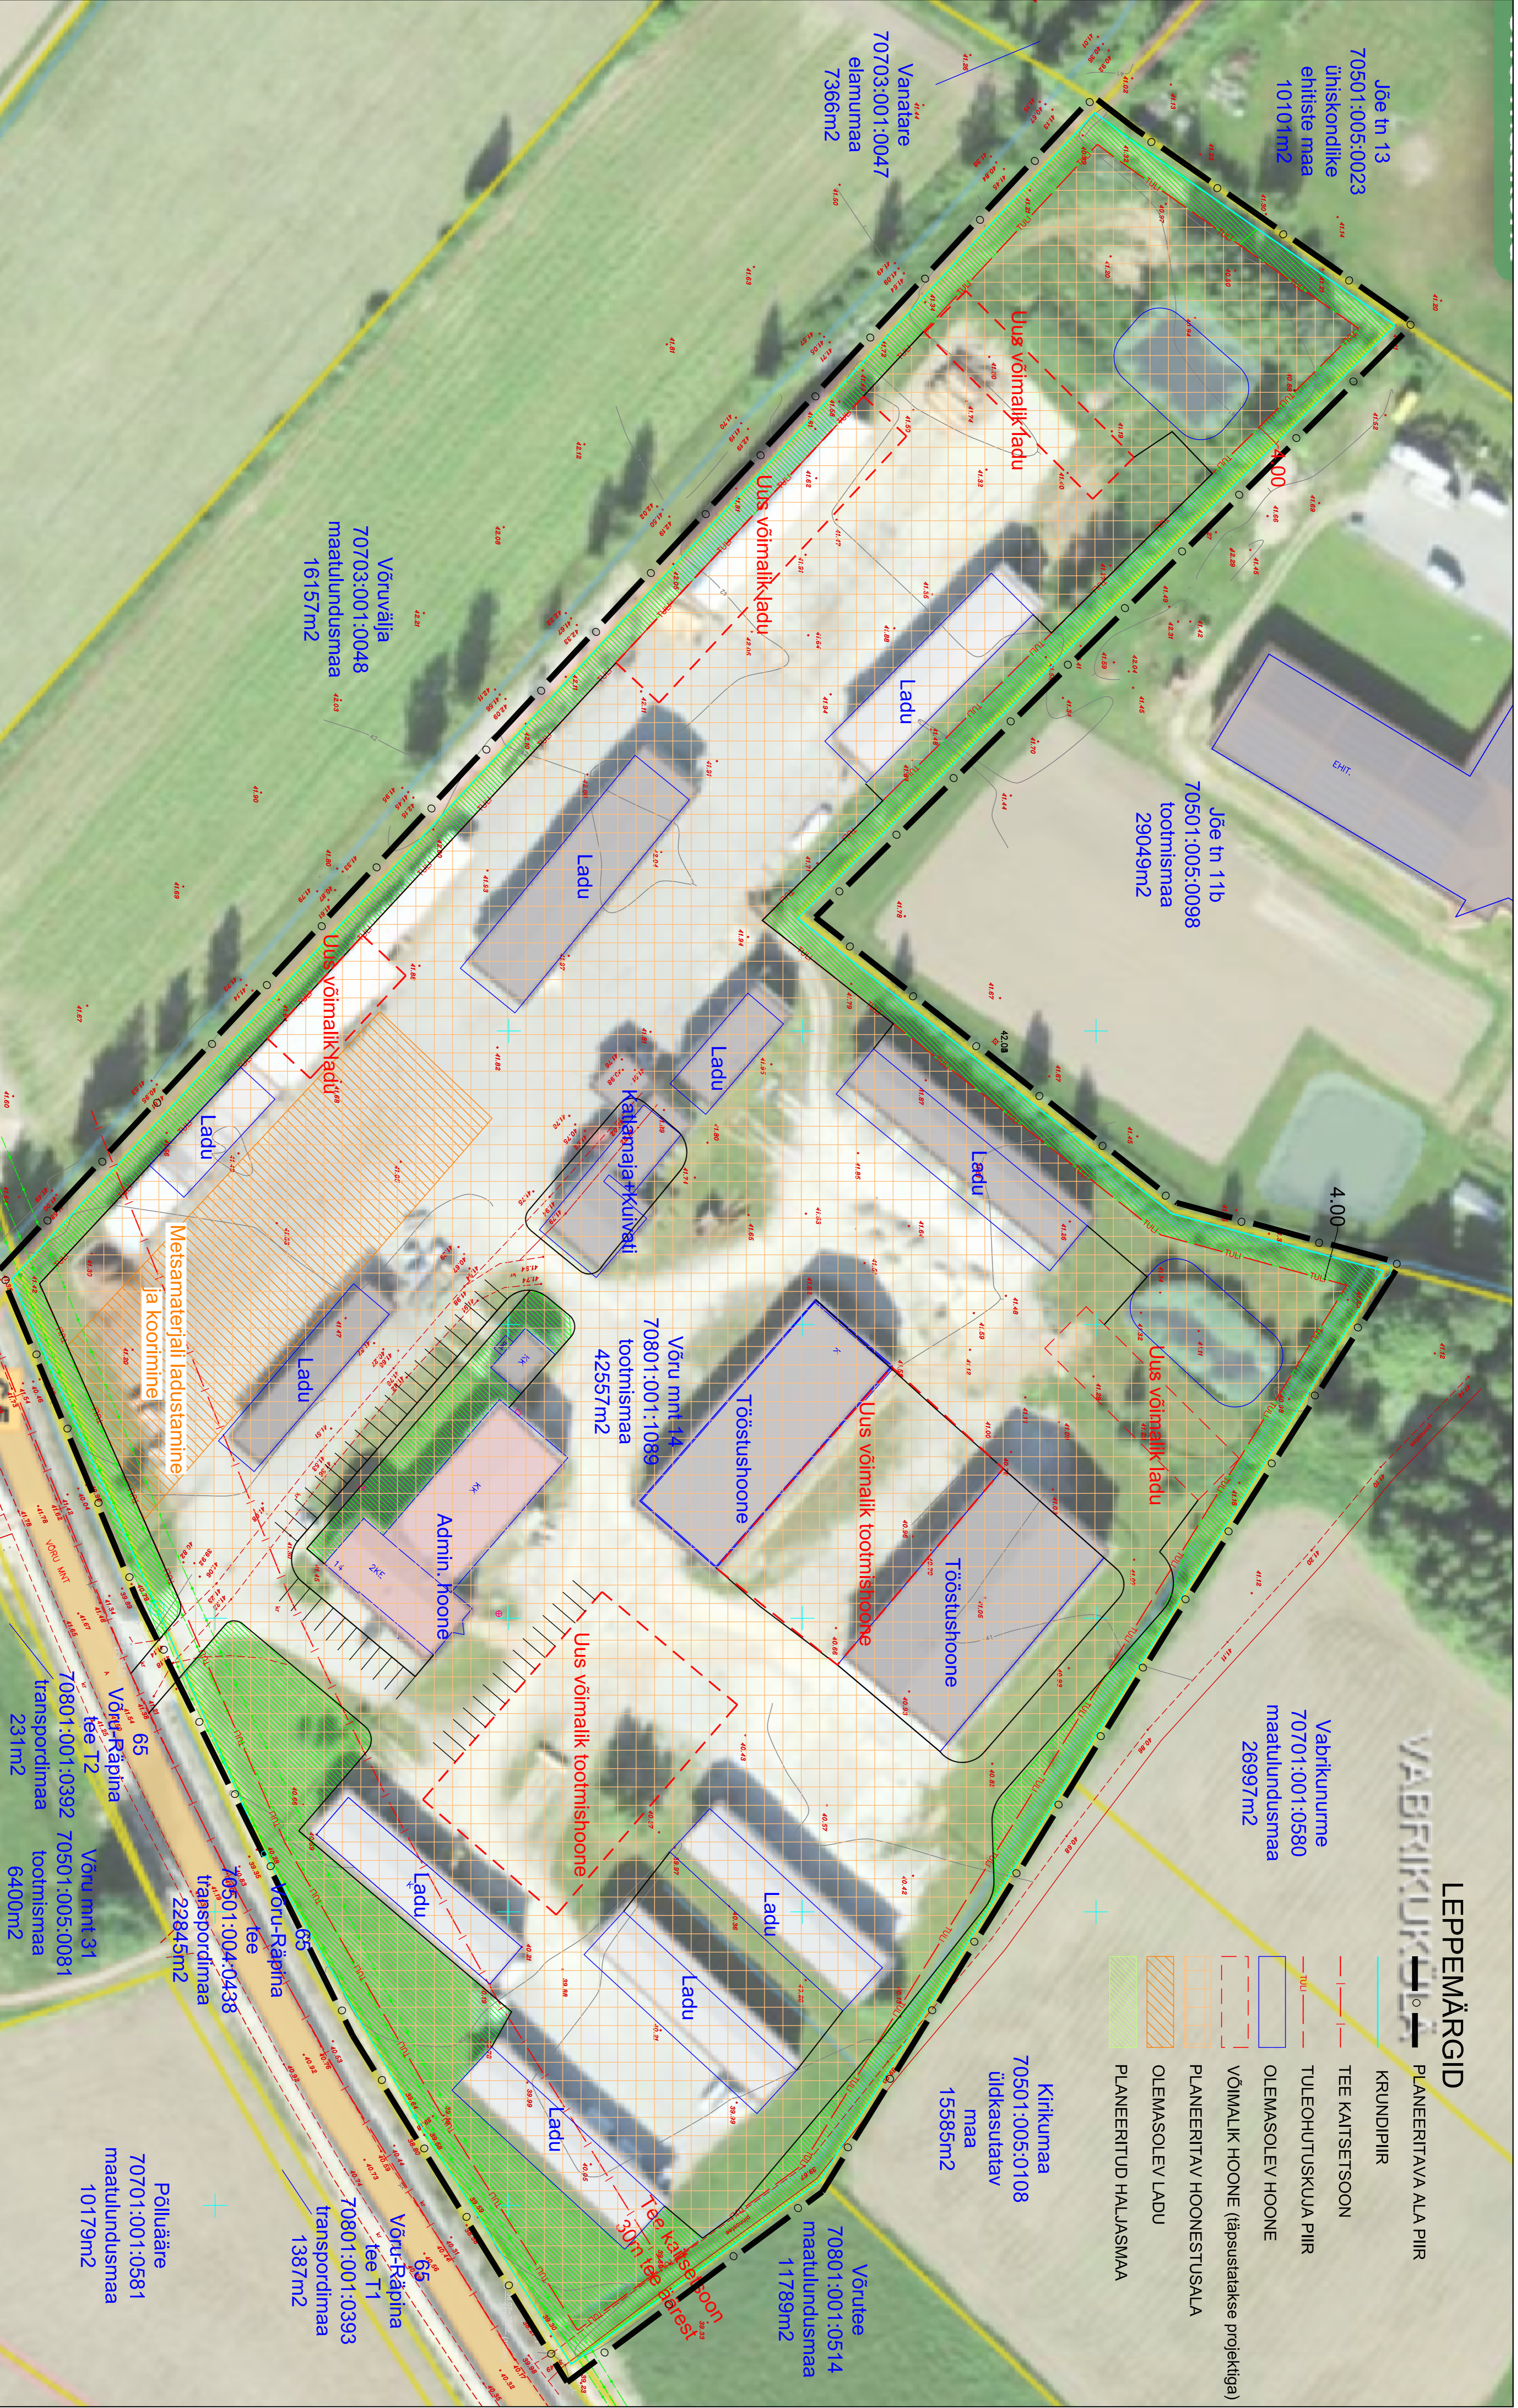

Fie Peep Moorast Nurmiku tee 16-14 Oa 46 Tartu tel. 58 373 248		Hobbiton OÜ	
Planeerija Peep Moorast, p.moorast@gmail.com Võllatud maastikuarhitekt tase 7	Kuupäev 01.04.2022	Joonise nimetus Võru mnt 14 ja 14a kinnistute detailplaneering	PÕHJLÜÜGIS
Leht 1	Lehti 1	Mõõtkava M 1:1000	Töö nr 4-15